



Detailgestaltung Mauer-Bänke

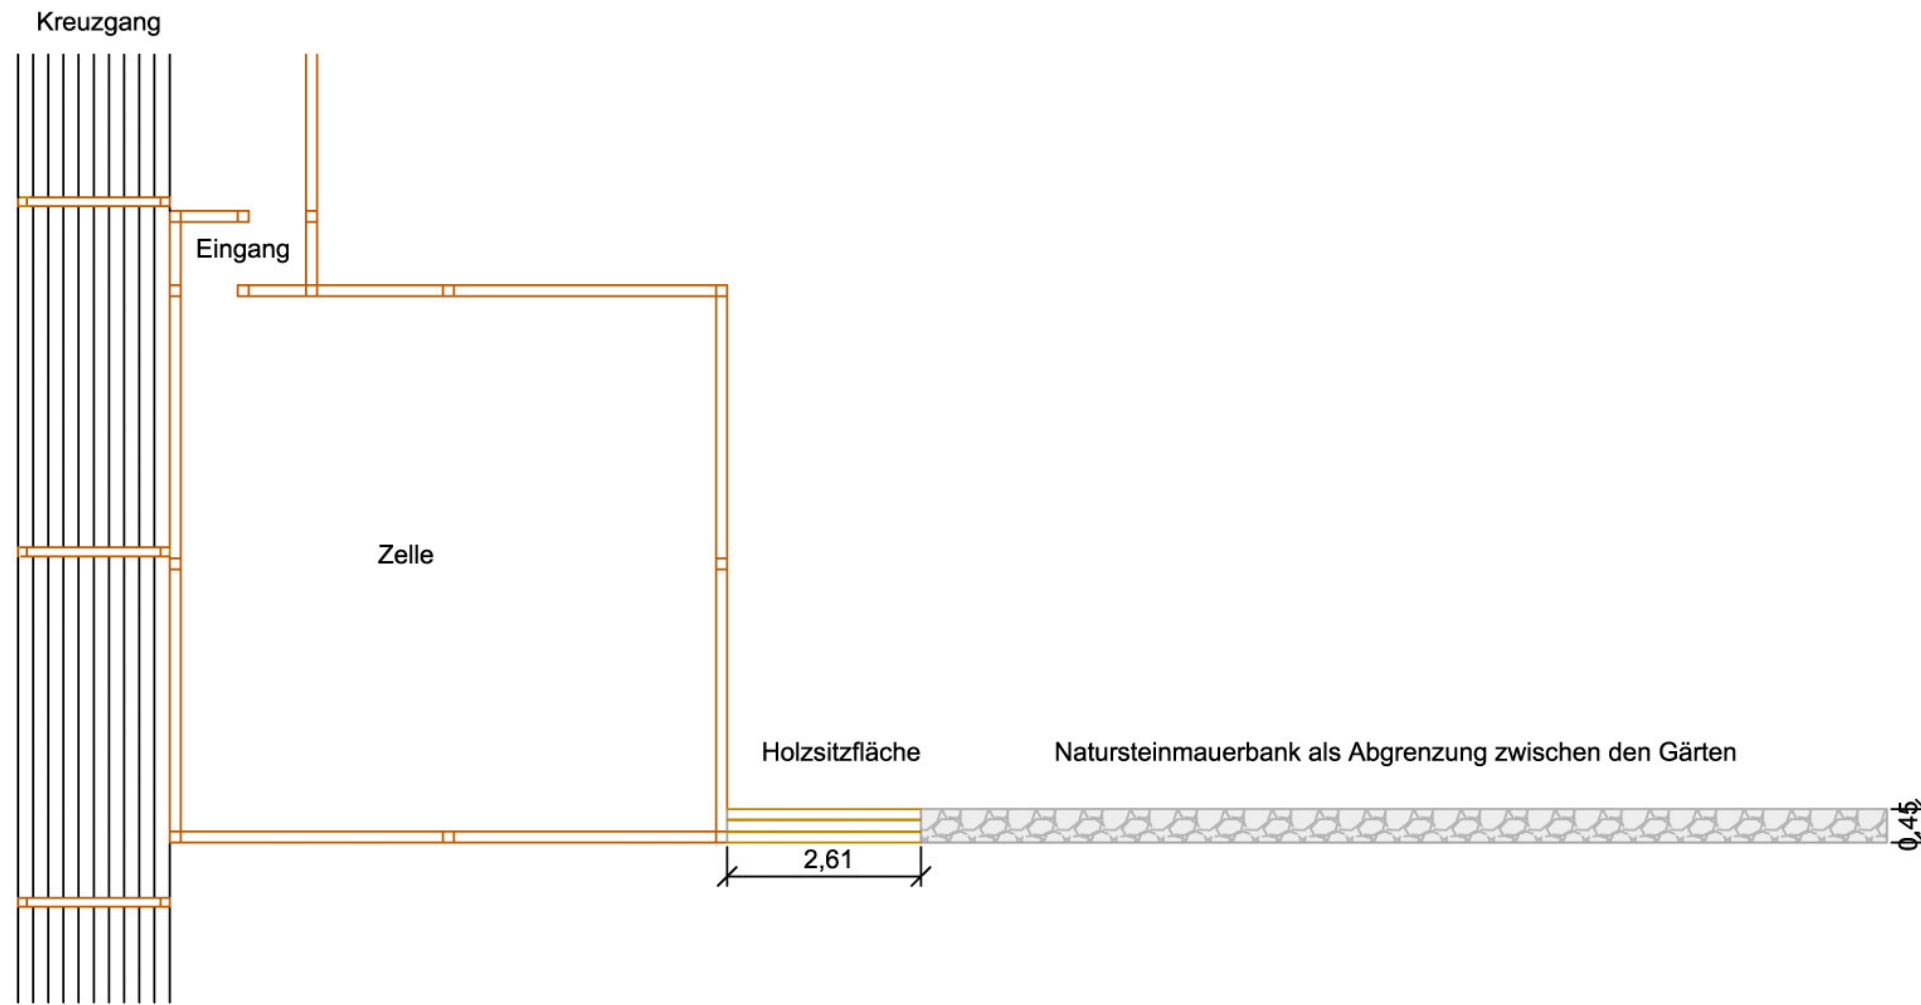

Grundriss M 1:100

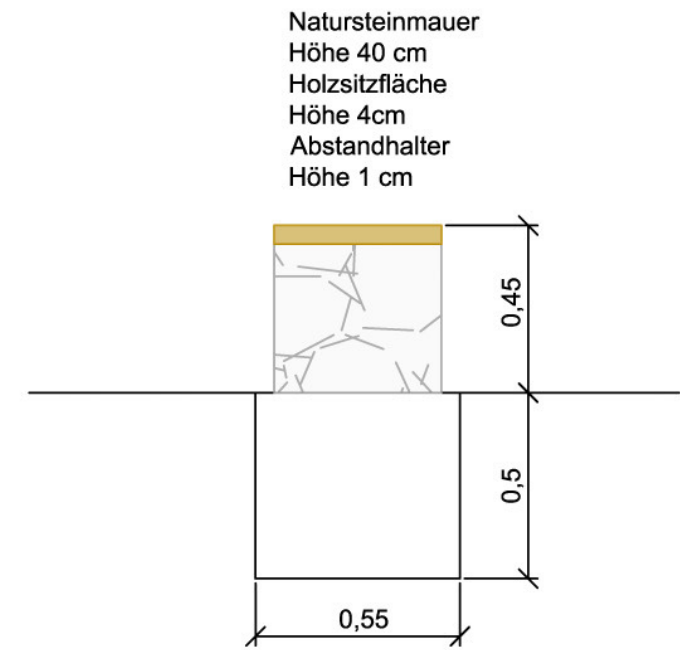

Schnitt M 1:20



Ansicht M 1:100

LEGENDE

-  Holzsitzfläche
-  Natursteinmauer

Bearbeiterin: DI Sandra Blabensteiner

Maßstab: 1:100

Datum: November 2006