




# Detailgestaltung Zellen

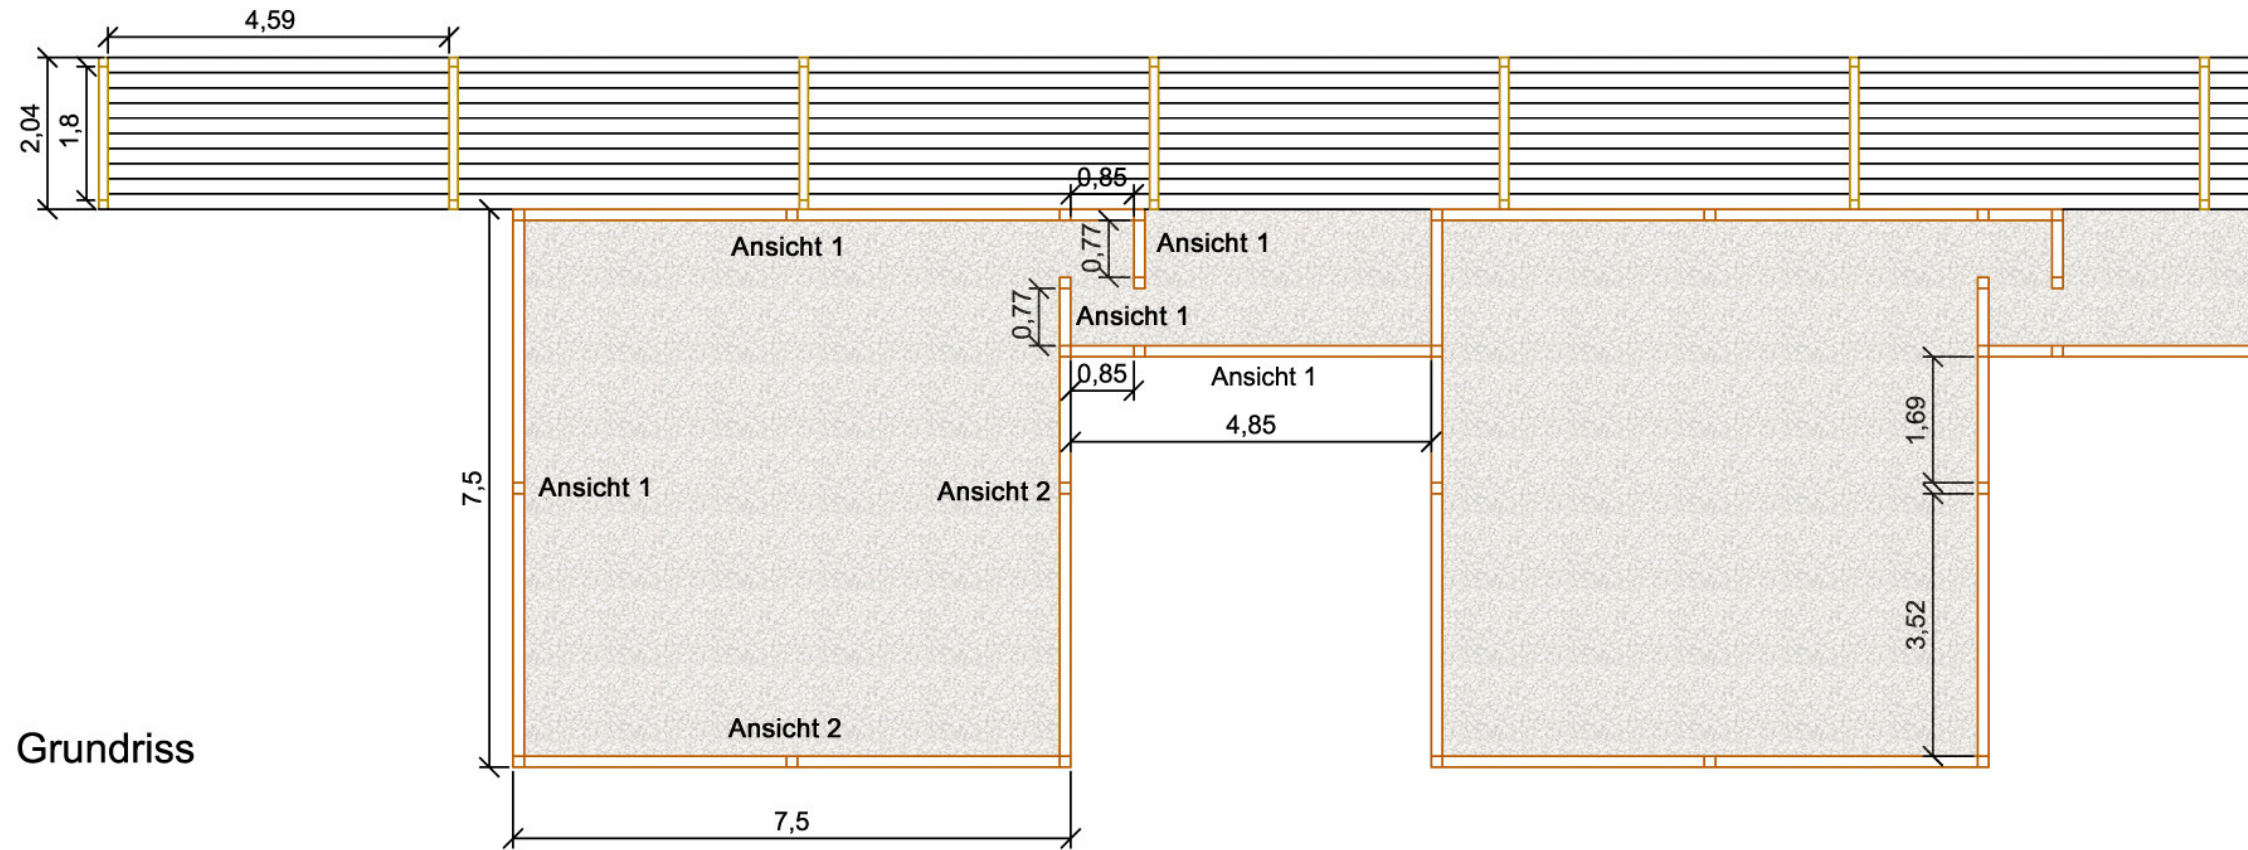



Grundriss

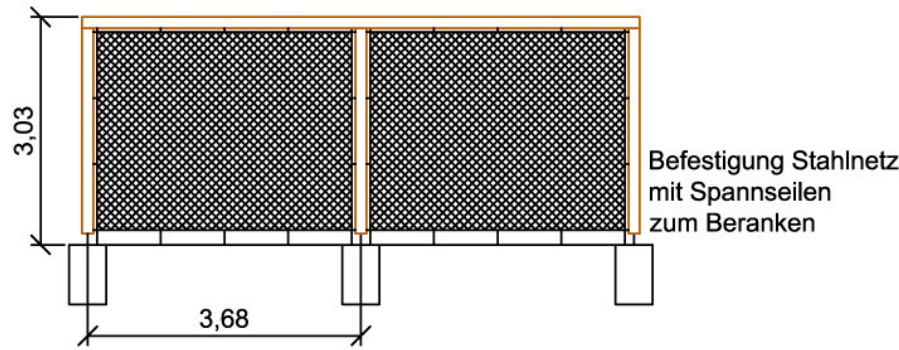

Ansicht 1  
Netzkonstruktion

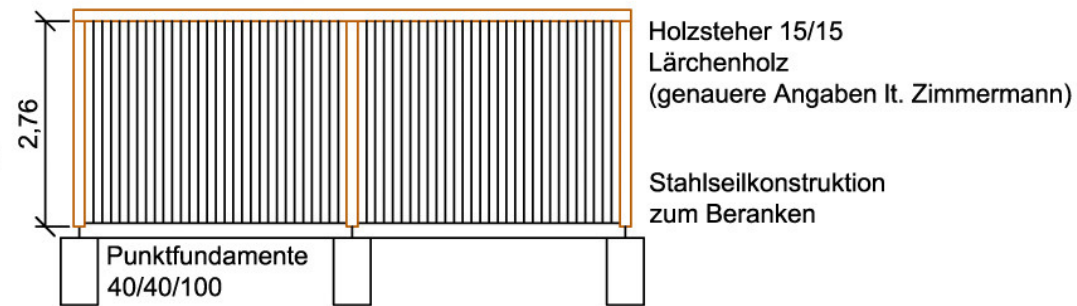

Ansicht 2  
Seilkonstruktion

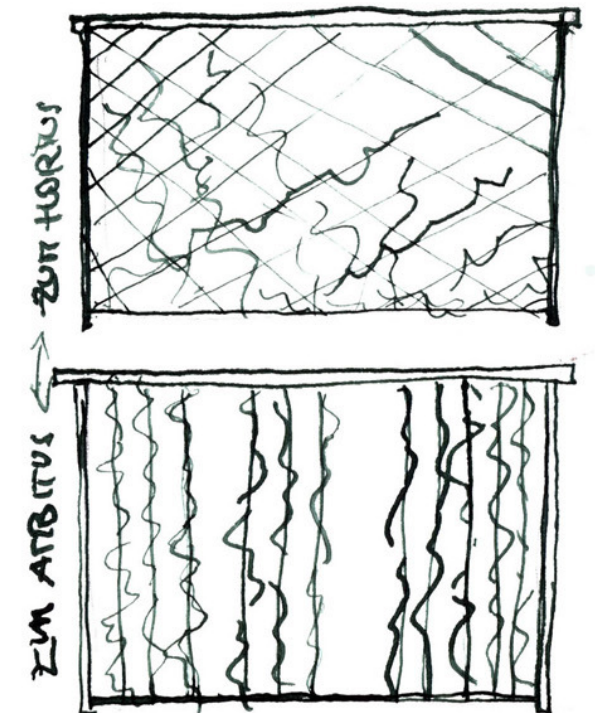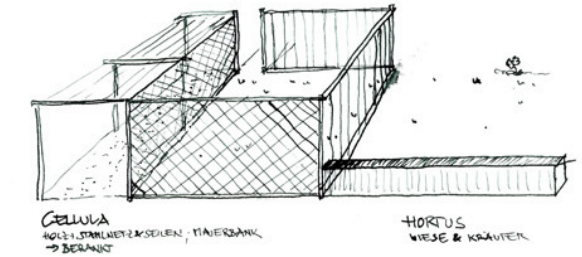

WANDKONSTRUKTIONSPRINZIP



ZUGANGSPRINZIP CELLULA

## LEGENDE

- Klosterzellen Konstruktion
- Kreuzgang Konstruktion
- Kiesfläche

Bearbeiterin: DI Sandra Blabensteiner

Maßstab: 1:100

Datum: November 2006

land.schaft ©

Ökologie Planung Gestaltung Beratung