


Detailgestaltung Laubengang

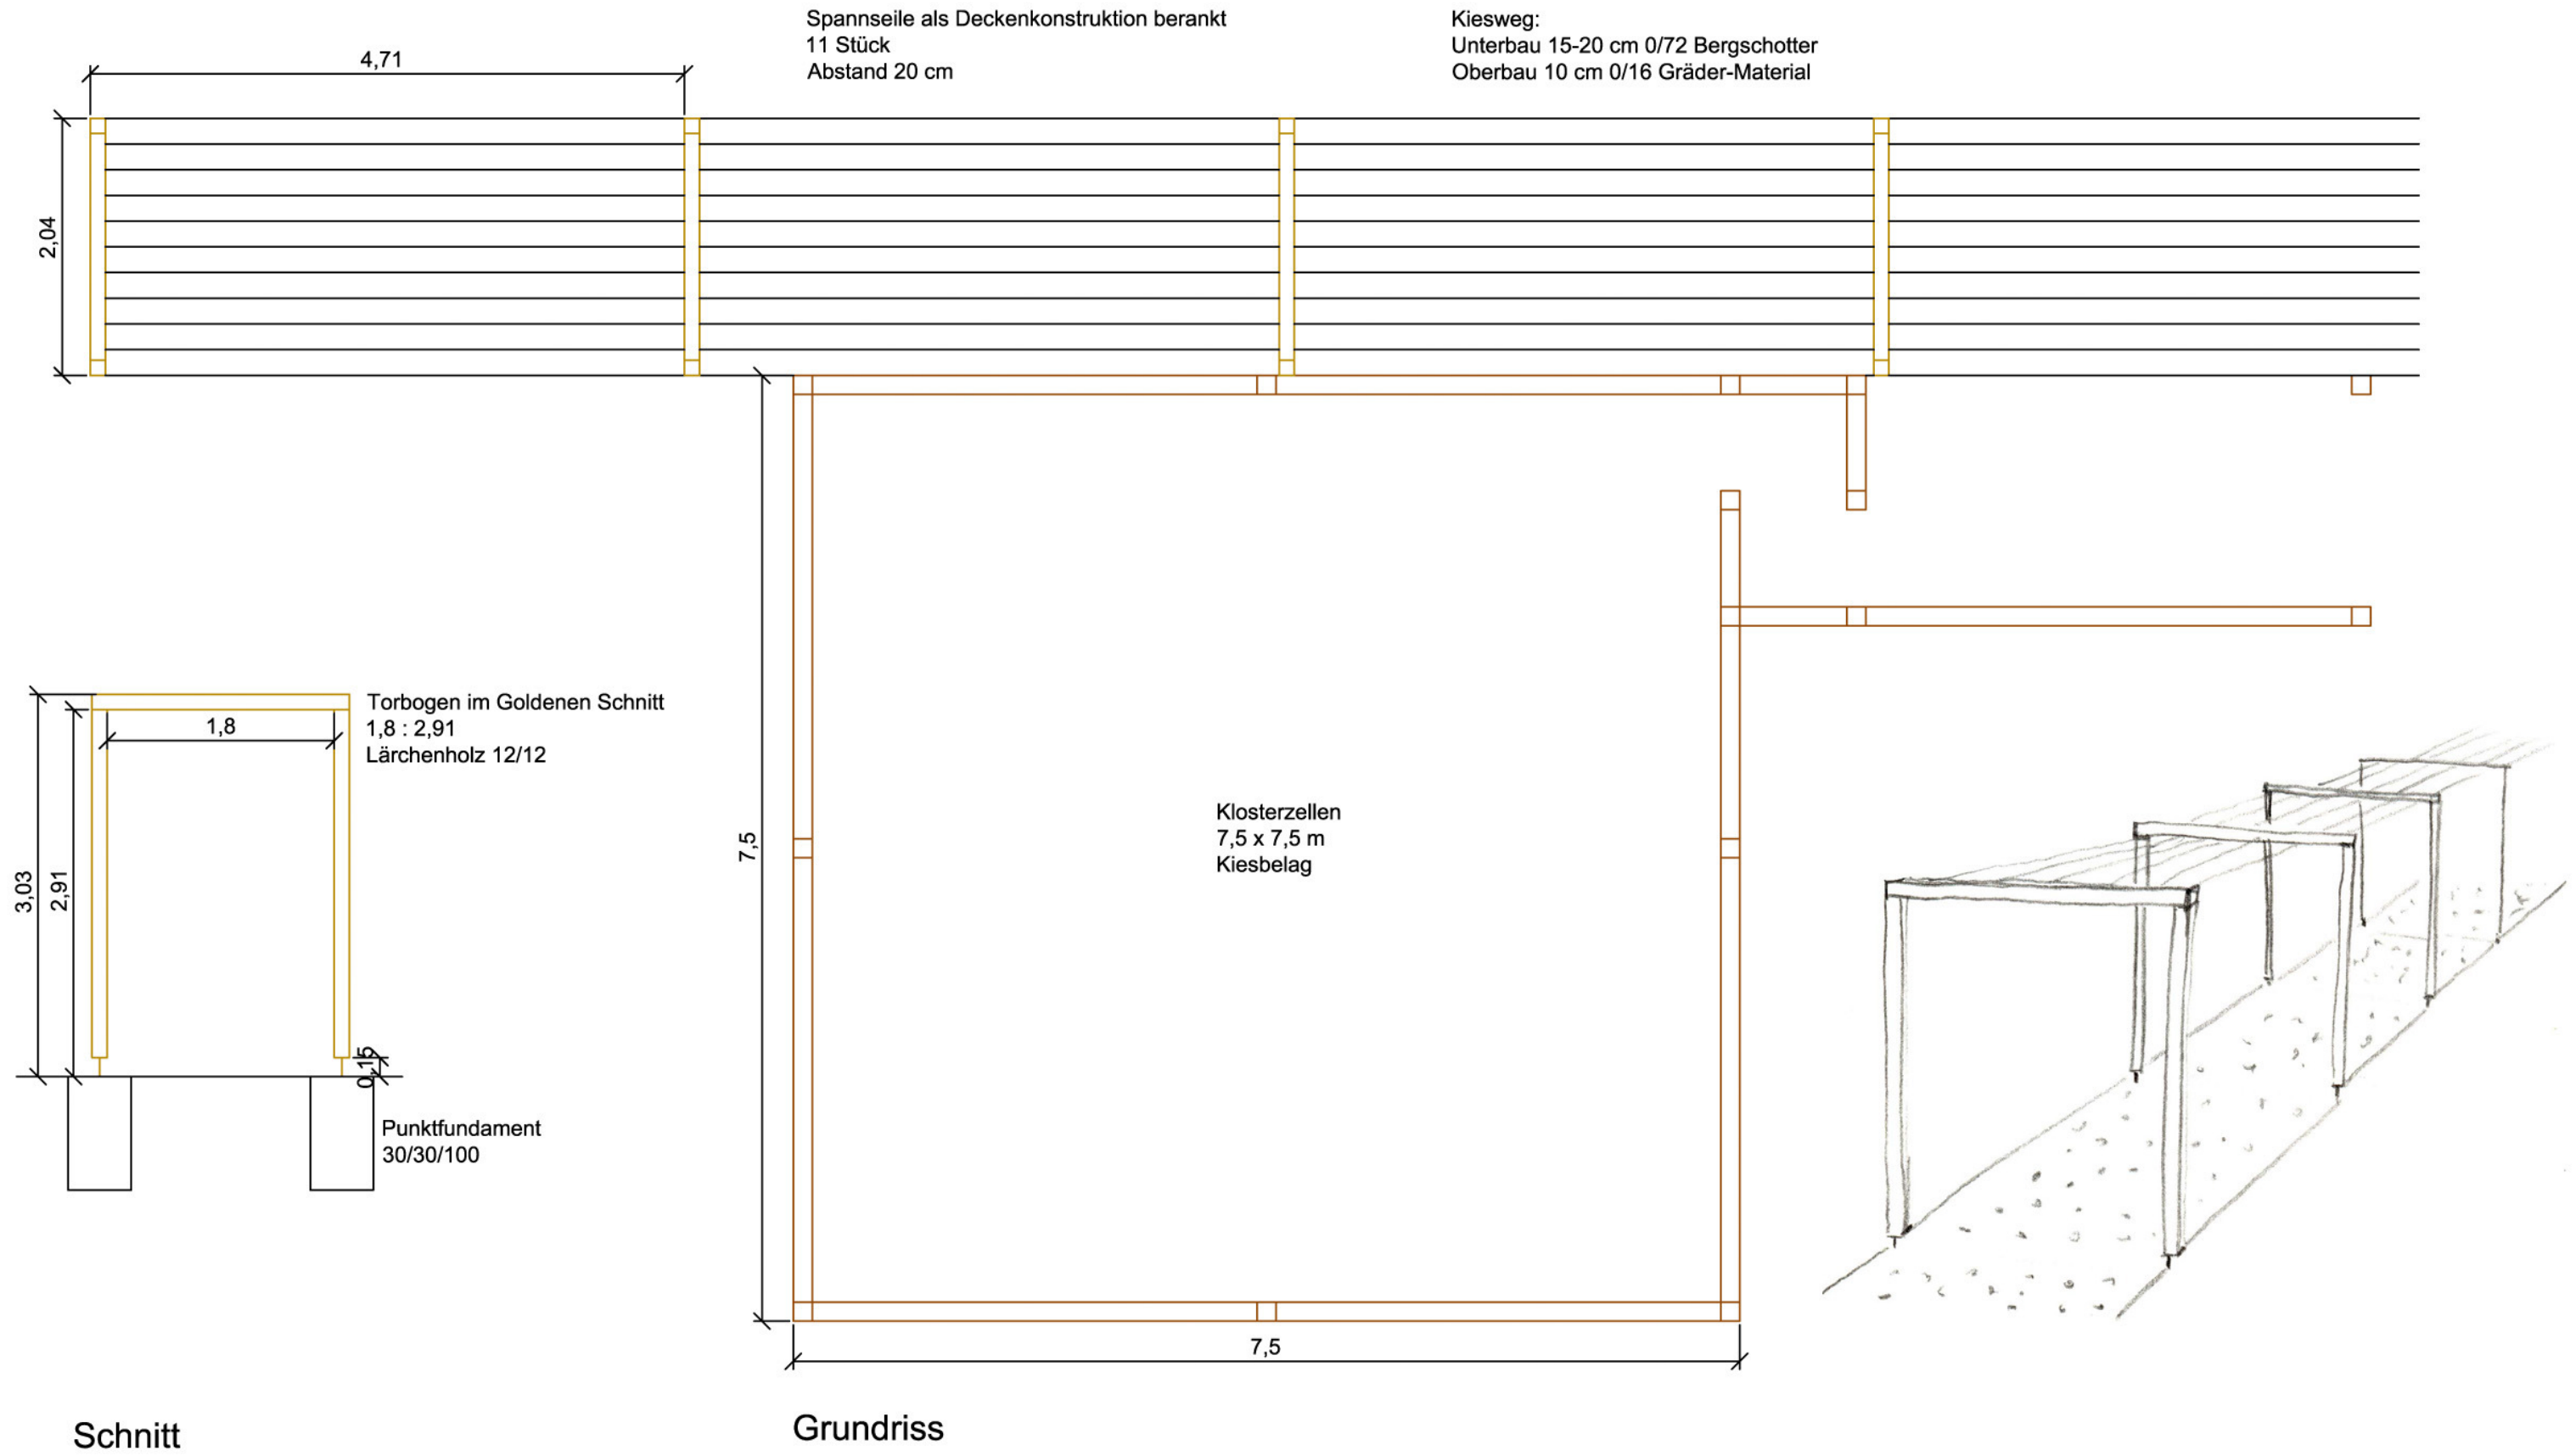

Schnitt

Grundriss

LEGENDE

- Kreuzgang Konstruktion
- Klosterzellen Konstruktion

Bearbeiterin: DI Sandra Blabensteiner

Maßstab: 1:100

Datum: November 2006

land.schaft ©

Ökologie Planung Gestaltung Beratung