



Detailgestaltung Brunnen



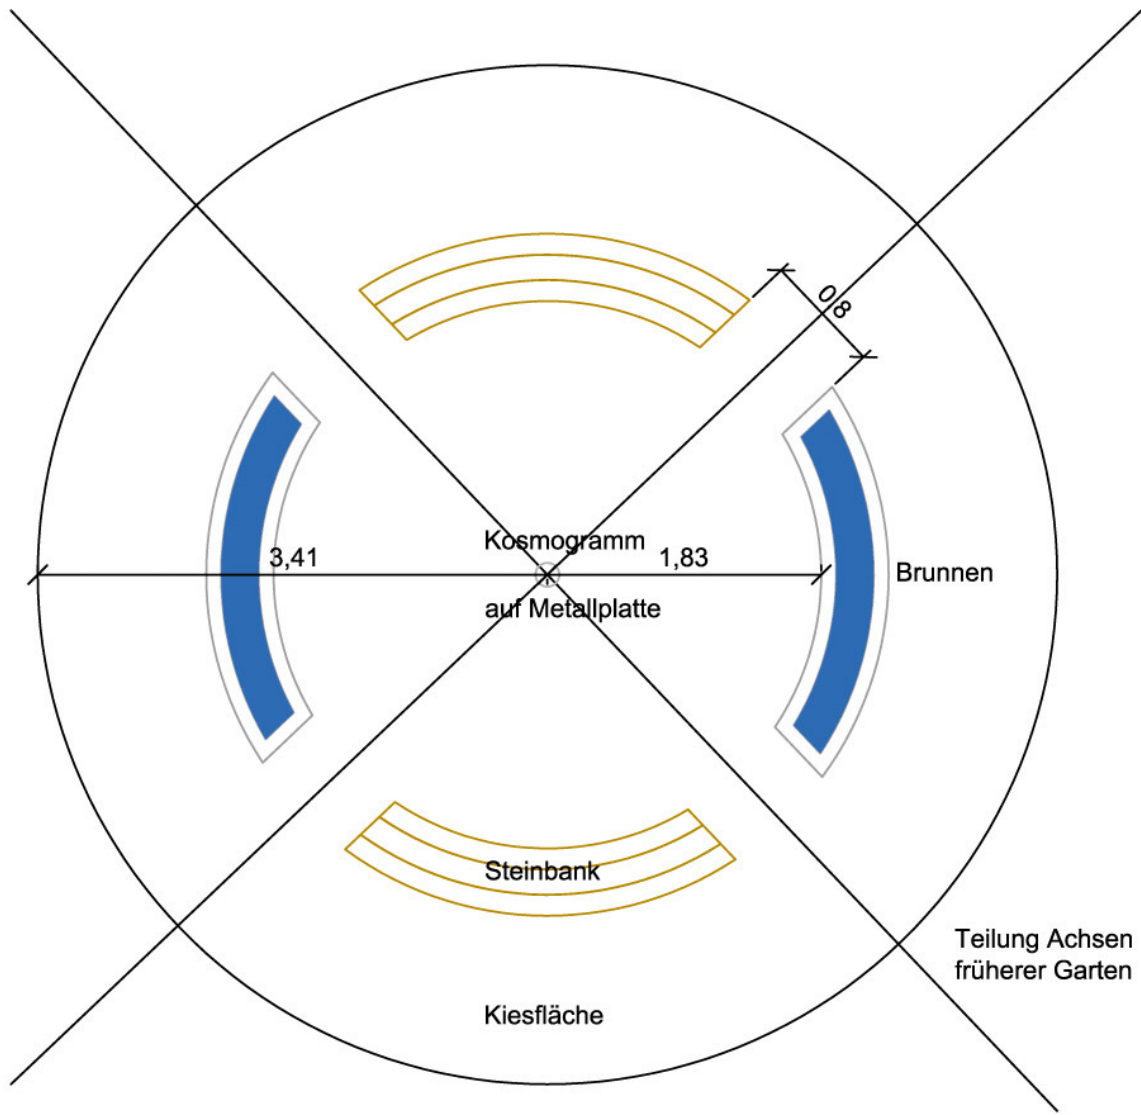


Grundriss

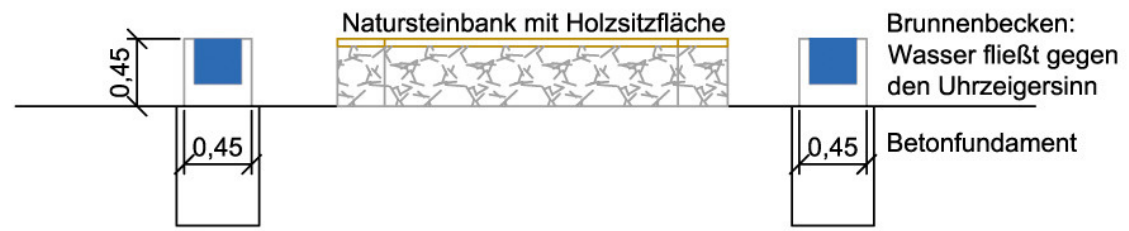

Schnitt und Ansicht

Variante 1

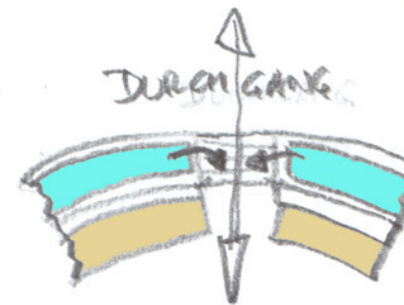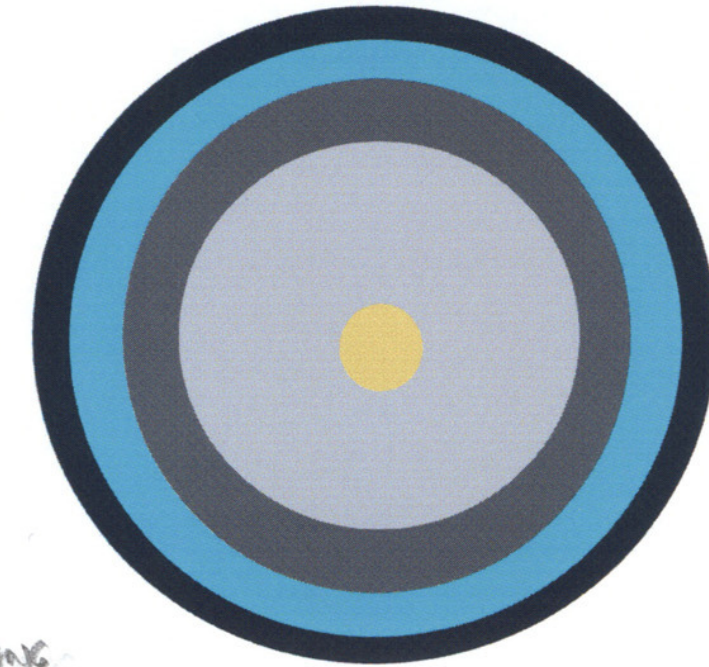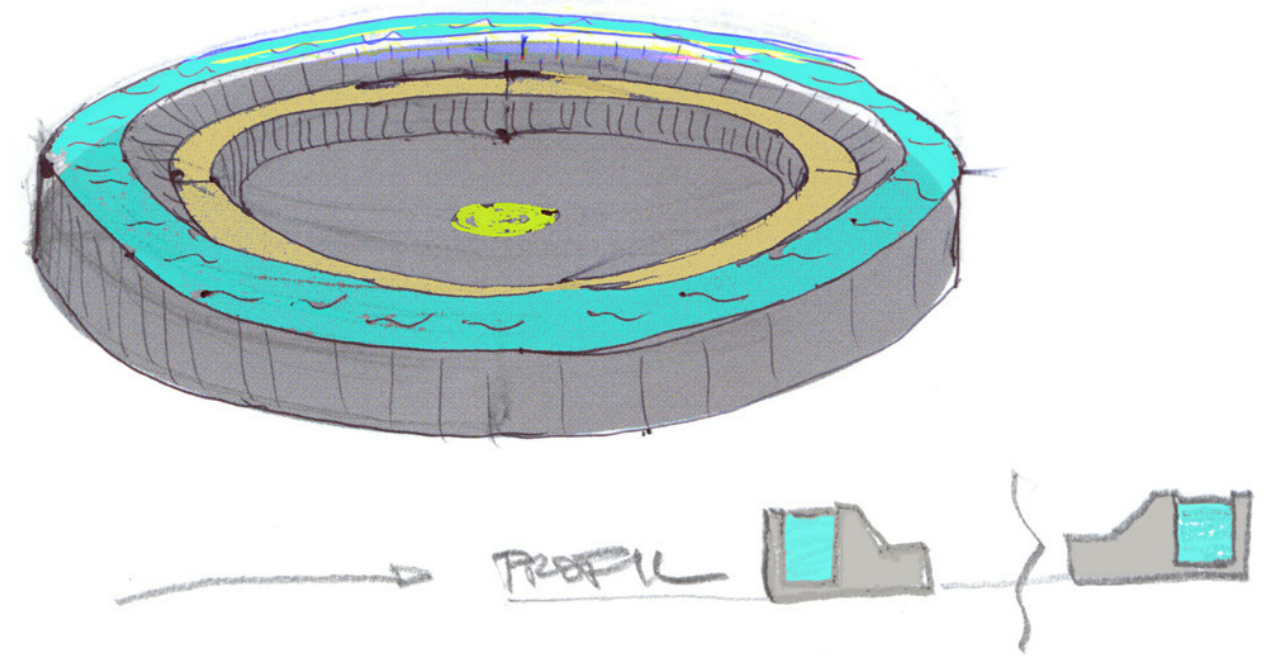

Variante 2

LEGENDE

- Wasserfläche
- Sitzbank
- Holz Sitzfläche

Bearbeiterin: DI Sandra Blabensteiner

Maßstab: 1:50

Datum: November 2006

land.schafft ©

Ökologie Planung Gestaltung Beratung