




# Detailgestaltung Kapelle

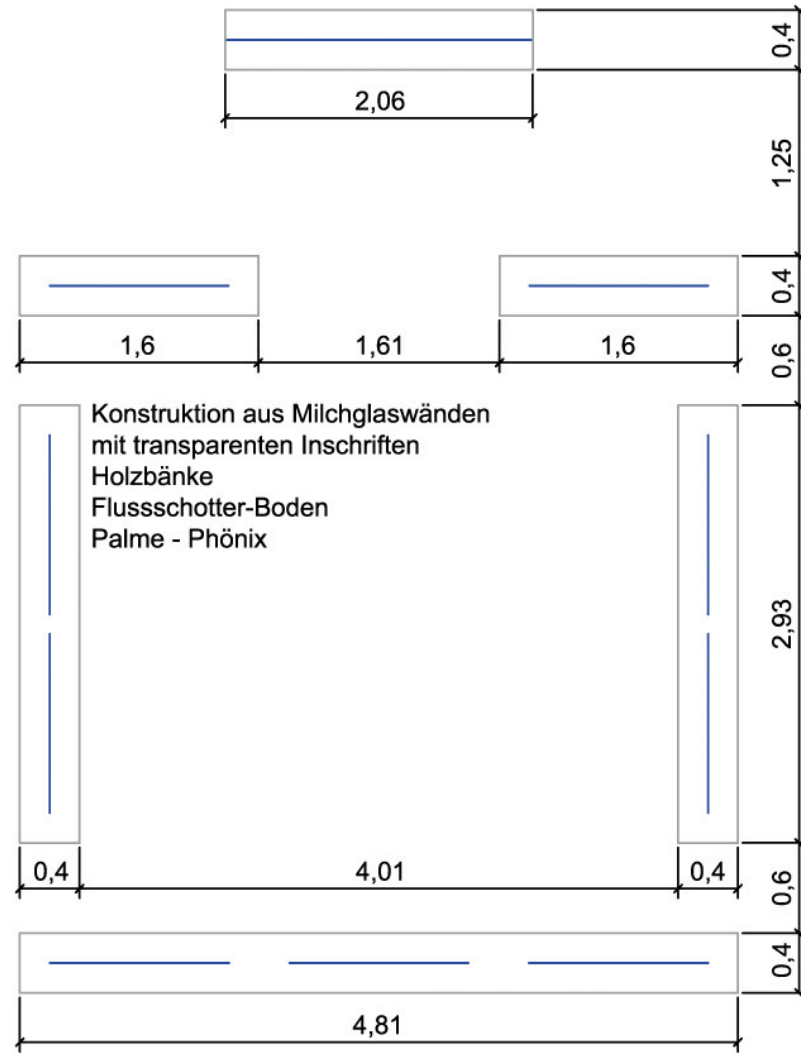


Grundriss M 1:50

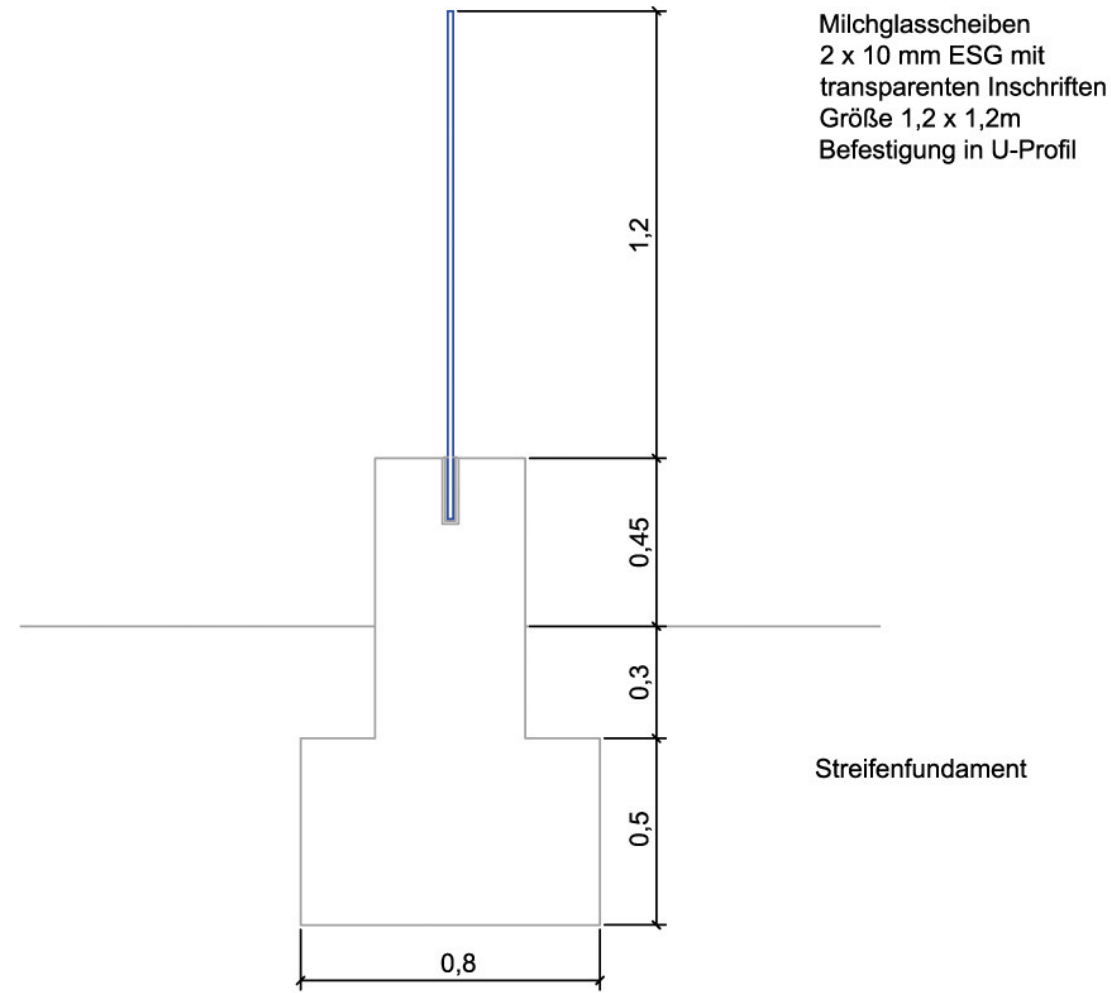


Schnitt M 1:20

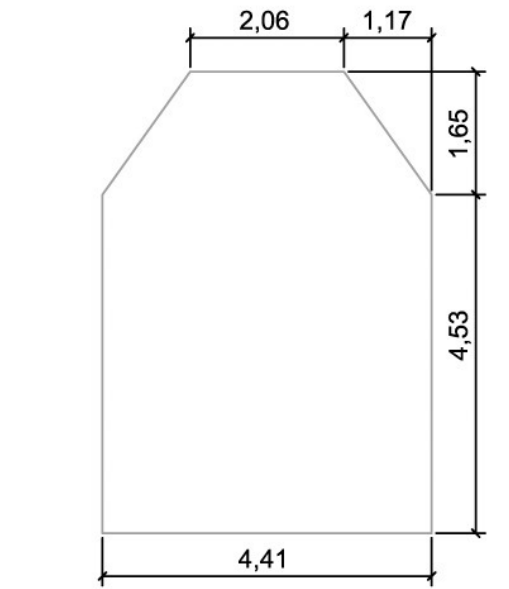


Grundrisschema Bestand

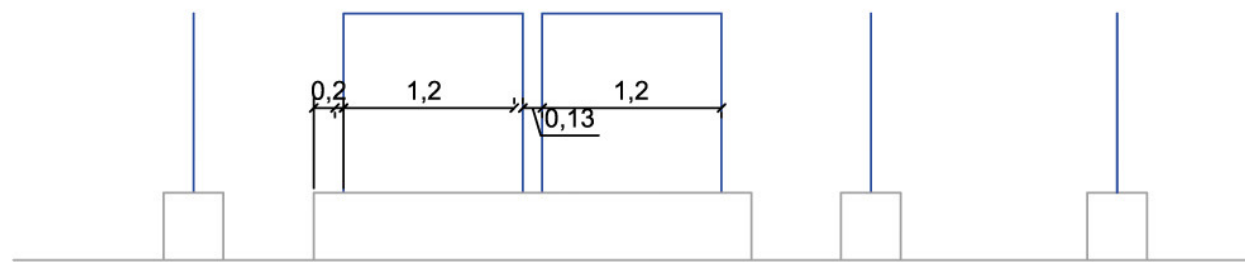

Seitenansicht M 1:50

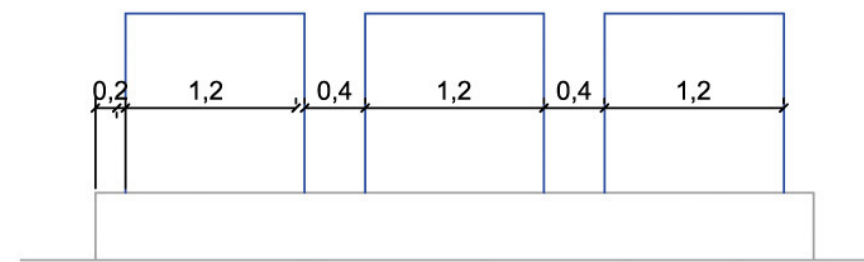

Ansicht Hinten M 1:50

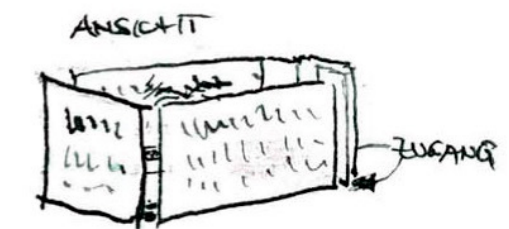

LEGENDE

- Beton
- Glas

Bearbeiterin: DI Sandra Blabensteiner

Maßstab: 1:50

Datum: November 2006

land.schafft ©

Ökologie Planung Gestaltung Beratung